


Façade Sud

1:100

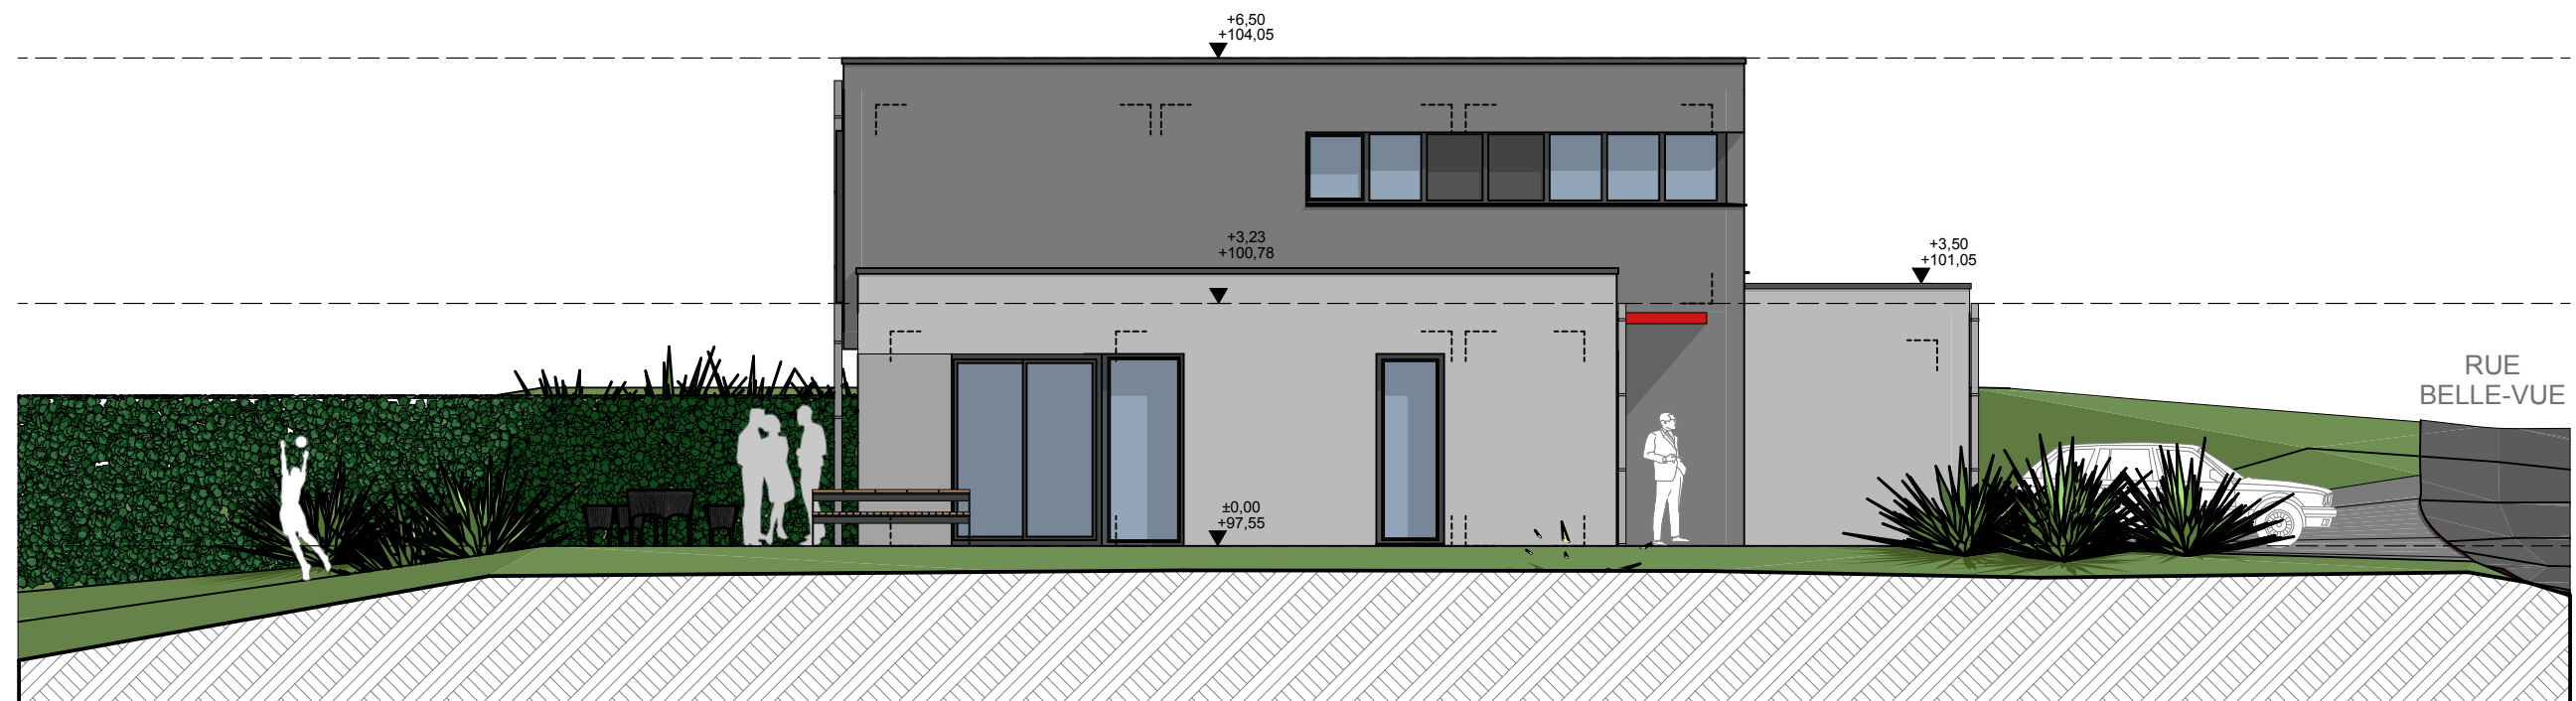

Façade Ouest

1:100